


EDIFICIO "INTERCOSTA SEASIDE"

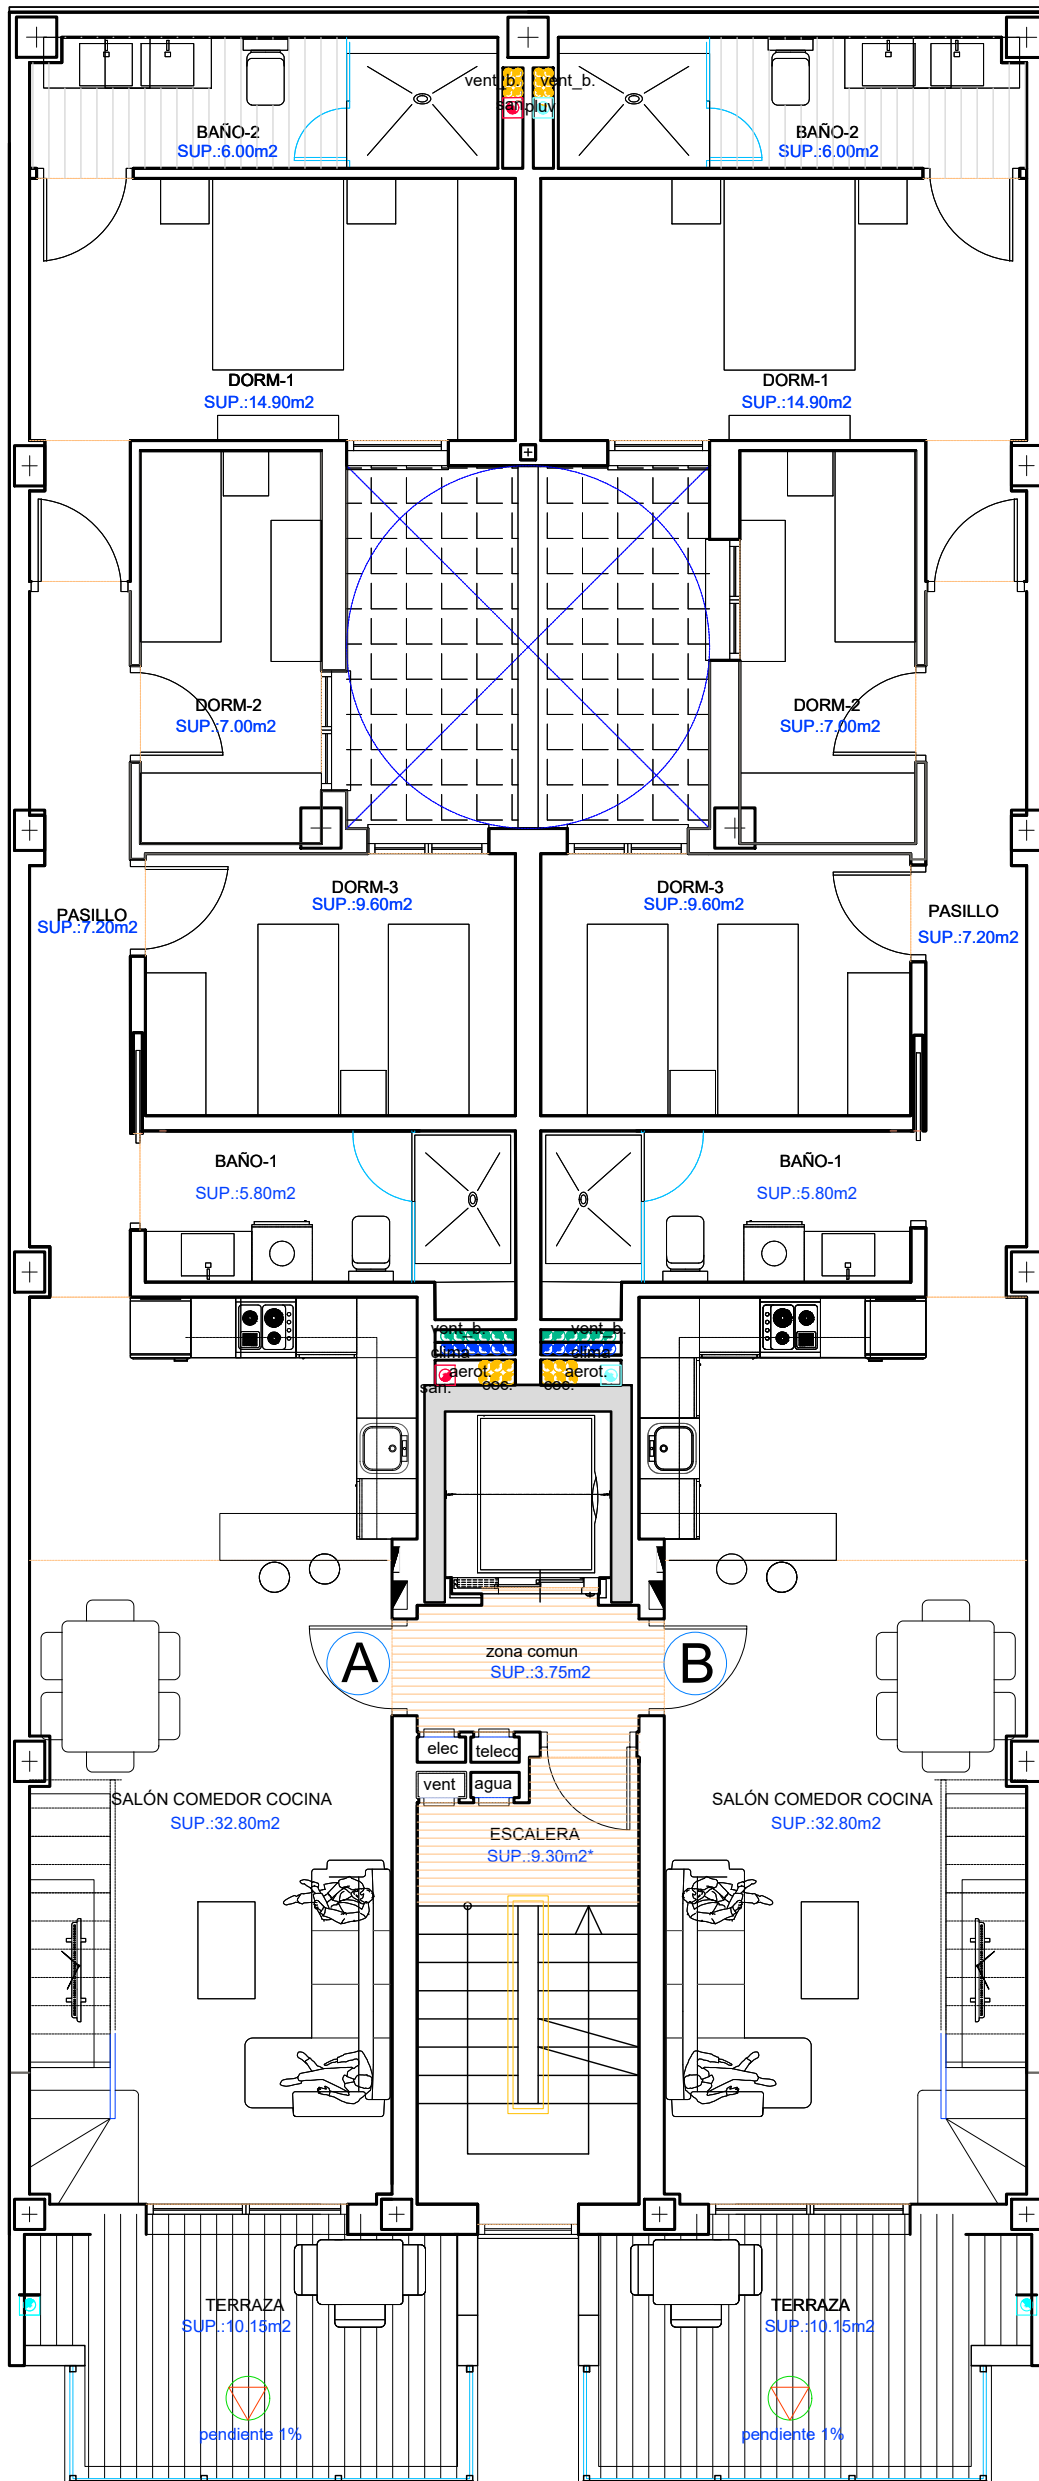

PLANTA ATICO

CUADRO DE SUPERFICIES SUPERFICIE VIVIENDA TIPO (ATICO)		
	VIV-A	VIV-B
SALON COMEDOR	32,80 m2	32,80 m2
PASILLO	7,20 m2	7,20 m2
BAÑO-1	5,65 m2	5,65 m2
DORMITORIO-1	14,90 m2	14,90 m2
DORMITORIO-2	7,00 m2	7,00 m2
DORMITORIO-3	9,60 m2	9,60 m2
BAÑO-2	6,00 m2	6,00 m2
SUP. GALERIA	0,00 m2	0,00 m2
SUP. TERRAZA-1	10,15 m2	10,15 m2
SUP. TERRAZA-2	24,60 m2	18,50 m2
ESCALERA	2,00 m2	2,00 m2
SUP. UTIL VIVIENDA	119,90 m2	113,80 m2
SUP. CONSTR. VIVIENDA (sin E.Comunes)	104,40 m2	104,40 m2
SUP. CONSTRUIDA COMUNES	13,46 m2	13,46 m2
SUPERFICIE CONSTRUIDA TOTAL (TERRAZAS Y GALERIAS AL 100%)	152,61 m2	146,51 m2



PLANTA ATICO